

**PROSTORNI PLAN ZA PODRUČJE
TUZLANSKOG KANTONA 2005 - 2025**

**PROJEKCIJA PROSTORNOG RAZVOJA
DRUŠTVENA INFRASTRUKTURA
INSTITUCIJE KULTURE I FIZIČKE KULTURE**

LEGENDA :

- | | | | |
|--|---------------------------|--|---------------------------|
| | Granica kantona | | Autoput planirani |
| | Granice općina | | Brza cesta planirana |
| | Granice naseljenih mjesta | | Magistralni put |
| | Kantonalni centar | | Magistralni put planirani |
| | Općinski centar | | Regionalni put |
| | | | Regionalni put planirani |
| | | | Lokalni put |
| | | | Lokalni put planirani |
| | | | Željeznička pruga |

Institucije kulture:

- | | | | | | |
|--|-----------------|--|----------------------|--|------------|
| | Kulturni centar | | Radio | | Arhiv |
| | Dom kulture | | Radio i televizija | | Muzej |
| | Kino dvorane | | Izdavačka djelatnost | | Biblioteka |
| | Pozorište | | | | Galerija |

Planirane institucije kulture:


- | | |
|--|---|
| | Kulturni centar |
| | Pozorište |
| | Zavod za zaštitu i korištenje kulturno-historijskog i prirodnog naslijeđa |
| | Galerija |
| | Arhiv |

Institucije fizičke kulture:

- | | |
|--|-----------------|
| | Stadion |
| | Mali stadion |
| | Dvorana |
| | Tenis igralište |
| | Bazen |

Planirane institucije fizičke kulture:

- | | |
|--|----------------------|
| | Polivalentna dvorana |
|--|----------------------|

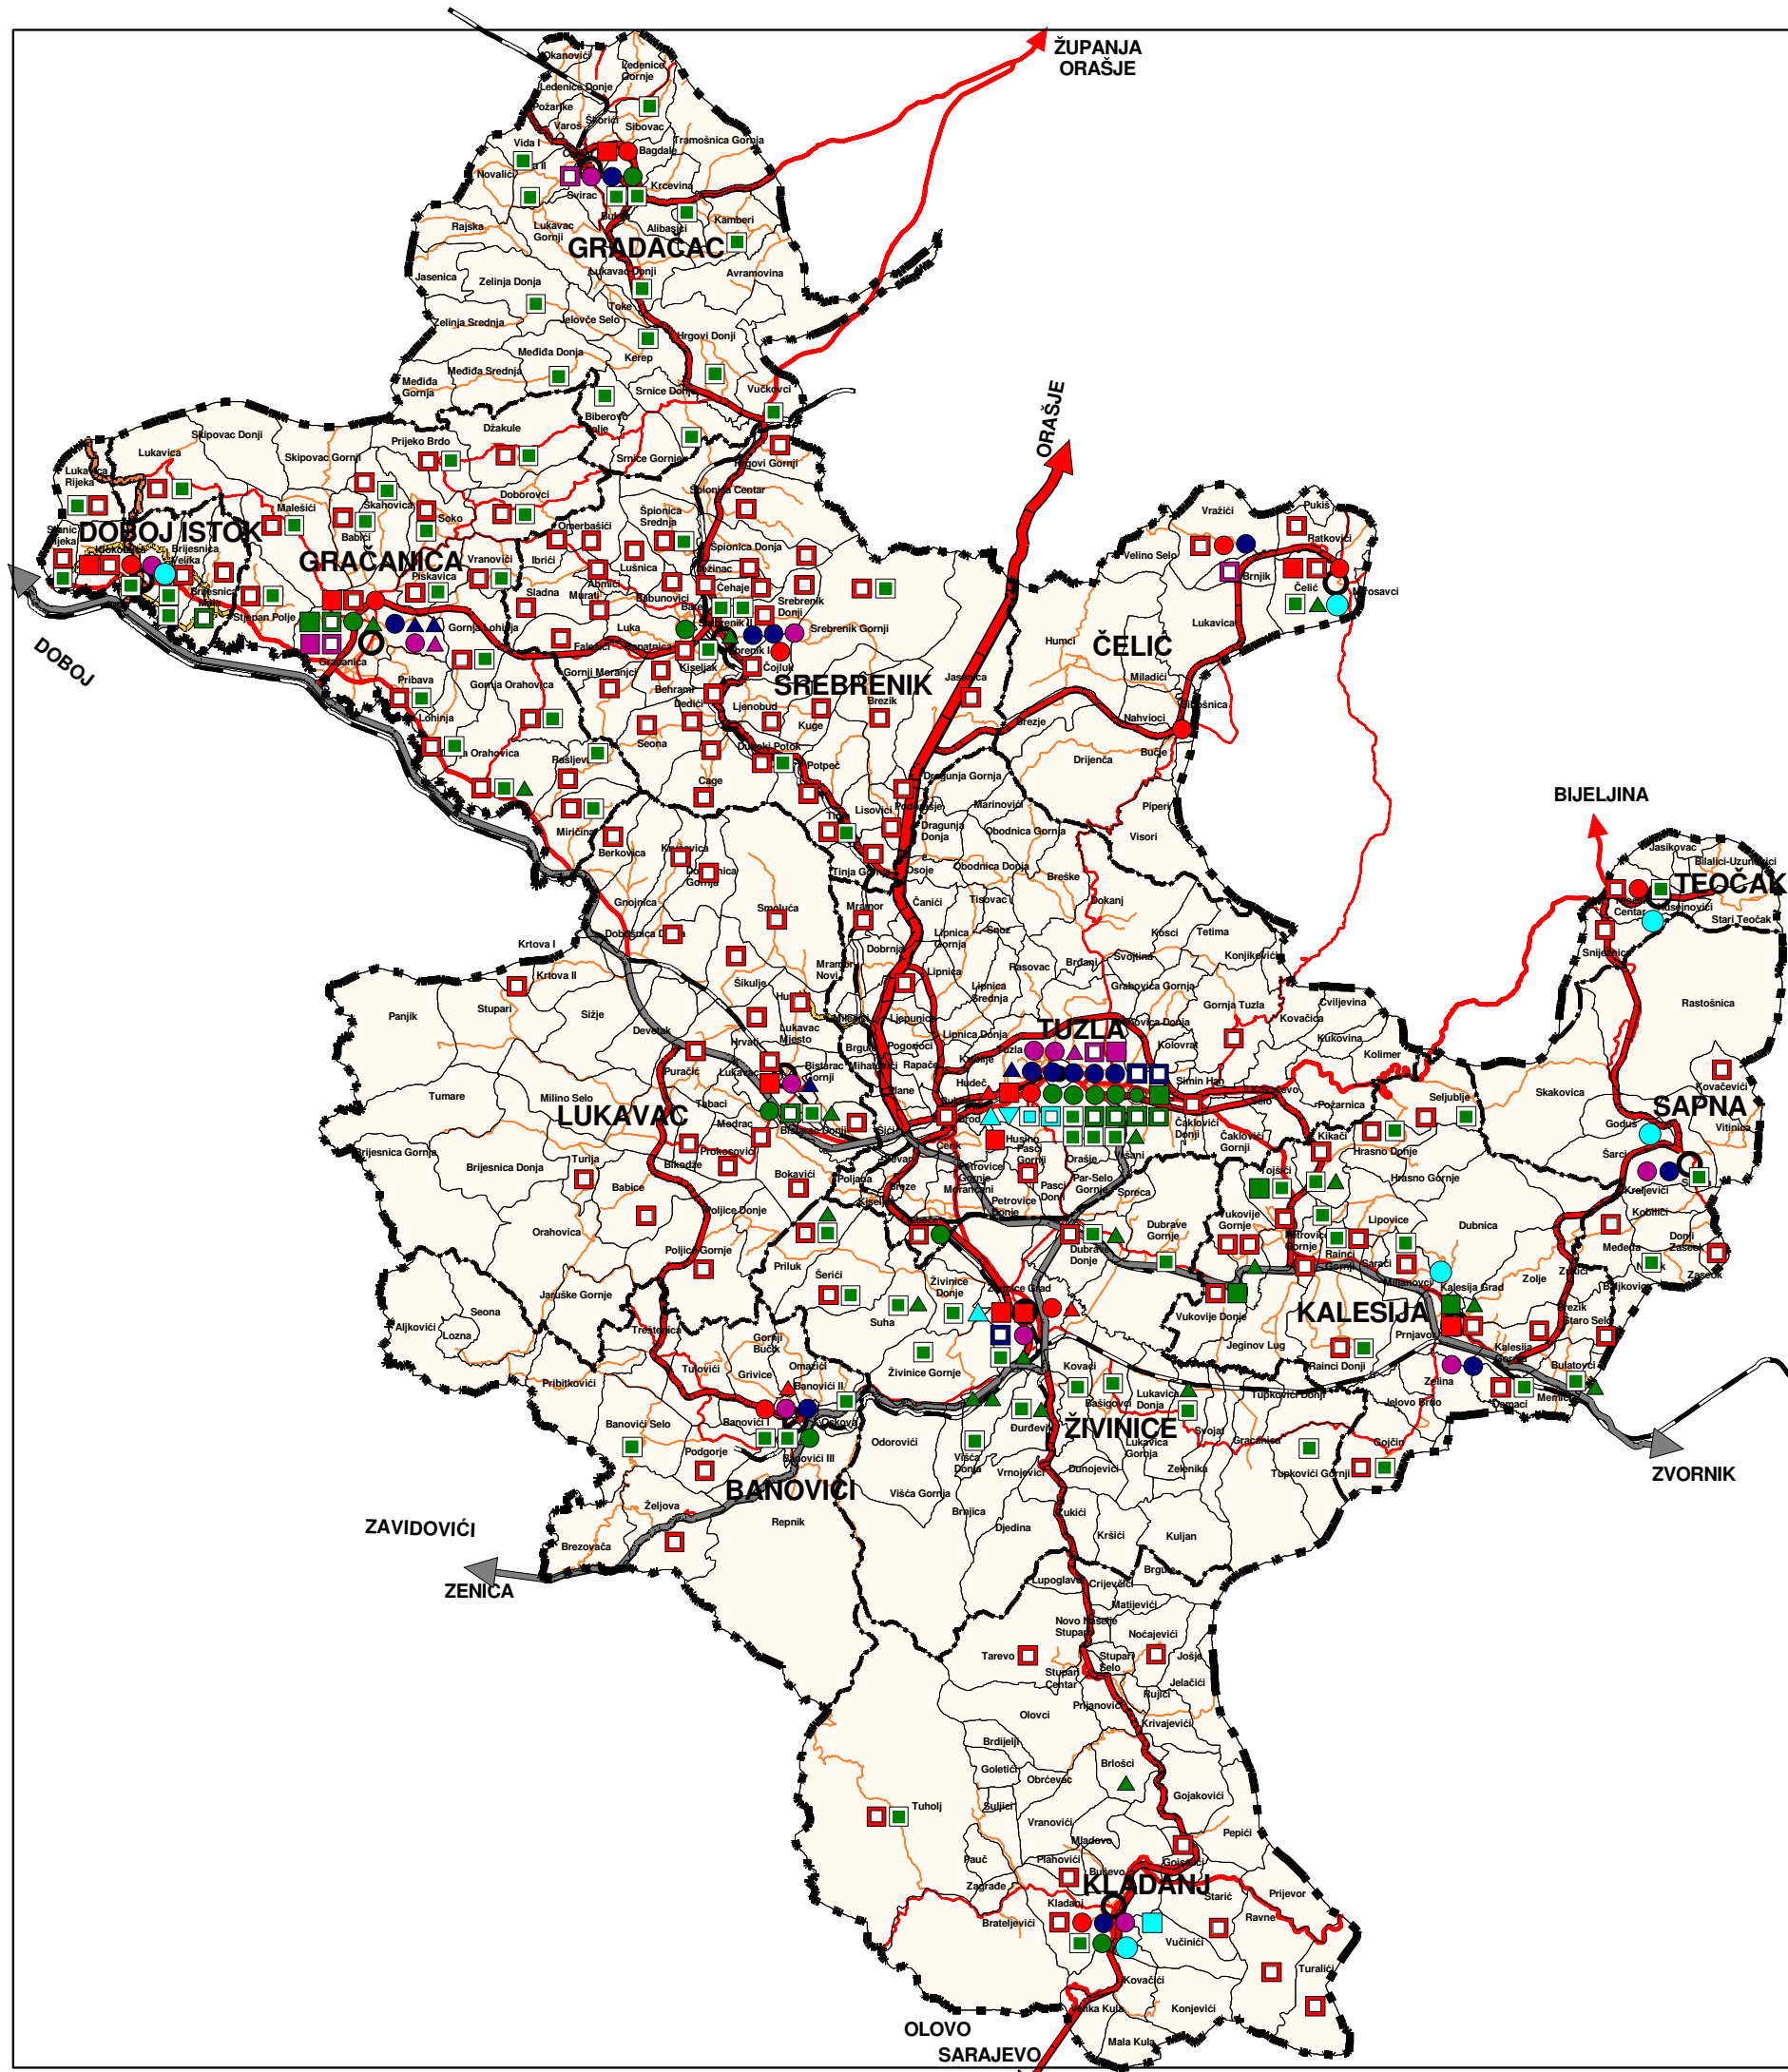

SJEVER

0 5 10 km

razmjera 1 : 300000

List br
19

