


PROJEKCIJA PROSTORNOG RAZVOJA

**POLJOPRIVREDNO ZEMLJIŠTE
- UPOTREBNA VRIJEDNOST**

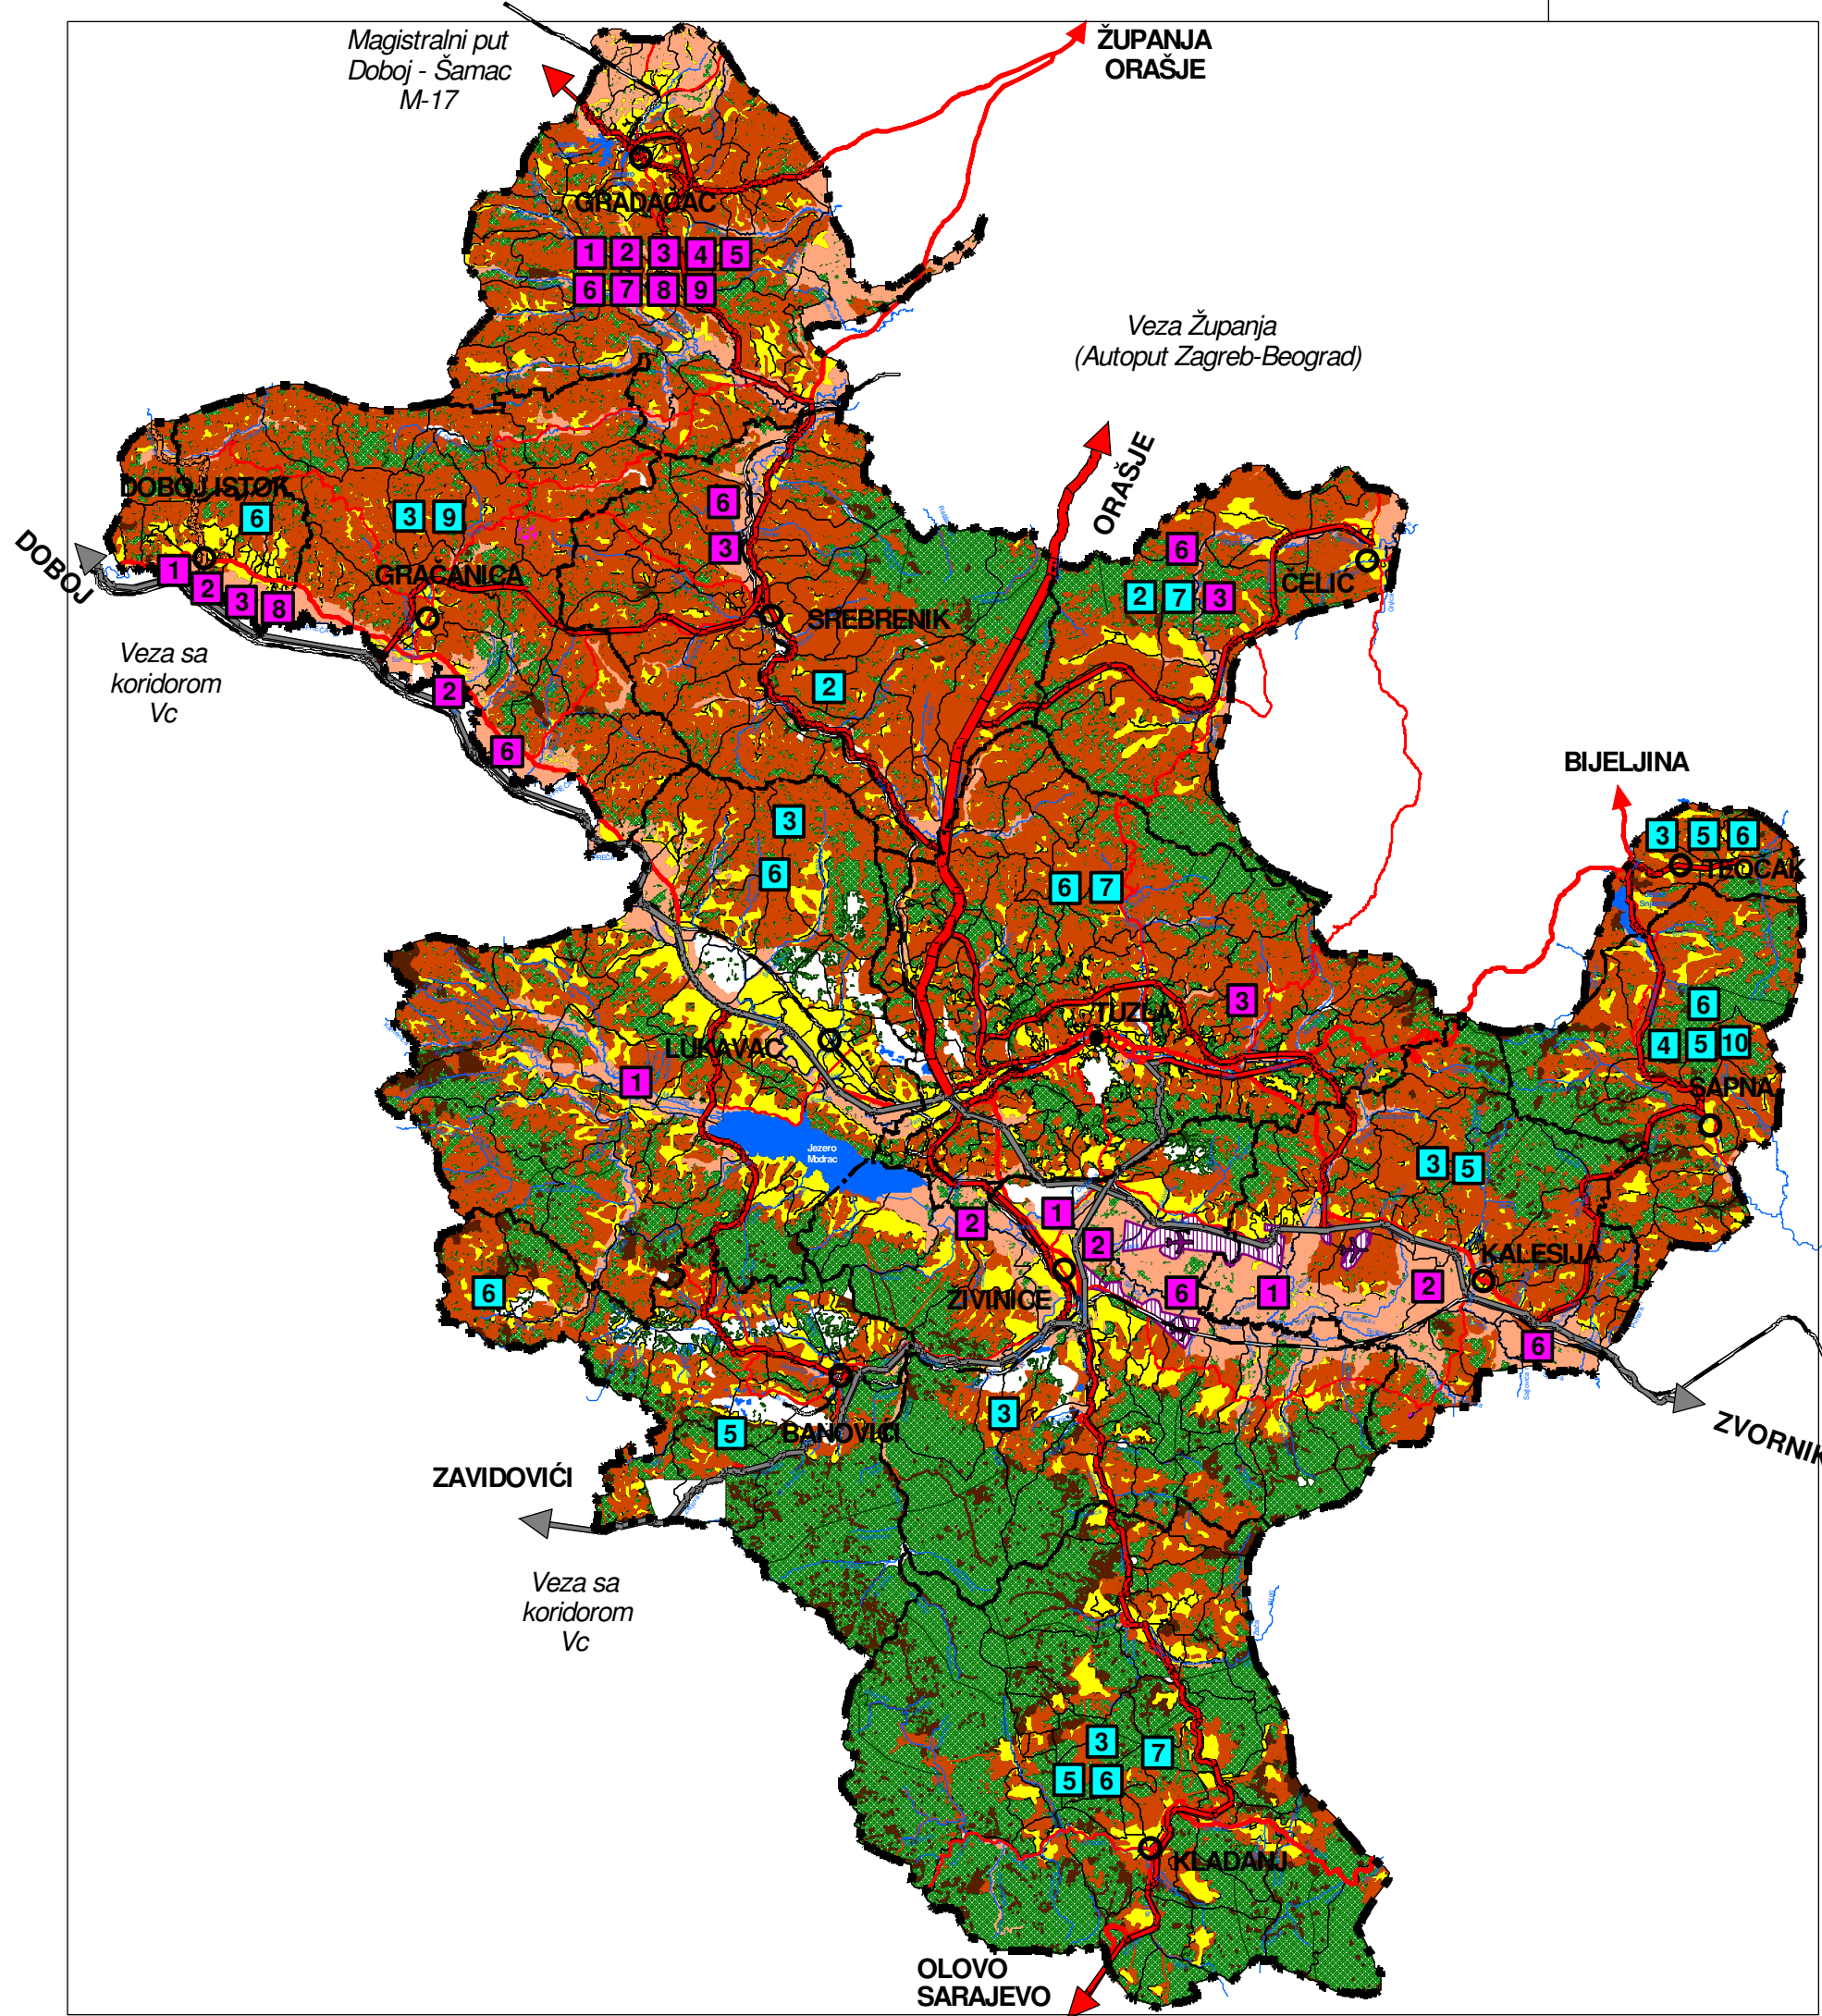

LEGENDA :

- | | | | |
|-----------|---------------------------|----|---|
| — ■ — | Granica kantona | ■ | Agrozona 1 (I - IVa kat.boniteta) |
| - · - · - | Granice općina | ■ | Agrozona 2 (IVb - VI kat.boniteta) |
| — | Granice naseljenih mjesta | ■ | Agrozona 3 (VII - VIII kat.boniteta) |
| ■ | Građevinsko zemljište | ■ | Intenzivna poljoprivredna proizvodnja |
| ■ | Šume | ■ | Poluintenzivna poljoprivredna proizvodnja |
| □ | Ostalo zemljište | 1 | Ratarstvo |
| — | Auto put planirani | 2 | Povrtlarstvo |
| — | Brza cesta planirana | 3 | Voćarstvo |
| — | Magistralni put | 4 | Jagodičasto voće |
| — | Magistralni put planirani | 5 | Sakupljalje ljekobilja |
| — | Regionalni put | 6 | Stočarstvo |
| — | Regionalni put planirani | 7 | Pčelarstvo |
| — | Željezničke pruge | 8 | Prerađivački kapaciteti |
| ■ | Aerodrom | 9 | Peradarstvo |
| — | Vodotoci | 10 | Hladnjača |
| ■ | Vodene površine | | |
| ○ | Kantonalni centar | | |
| ○ | Općinski centar | | |

