





PROSTORNI PLAN ZA PODRUČJE TUZLANSKOG KANTONA 2005 - 2025


POSTOJEĆE STANJE PROSTORNOG UREĐENJA SINTEZNI PRIKAZ POSTOJEĆEG STANJA PROSTORNOG UREĐENJA

LEGENDA:

- — — — — Graničakantona
- — — — — Graničopćine
- Šume
- Podjoprivredozemljište
Građevinskozemljište
- Stanoarje
- Privredzone
- Privremena nepredjive površine (mine)
- Sumjive površine (mine)
- Eksploatacionopolja
- Orientacionezone kizišta
- Kanadoni
- Degradirane površine
- Rekreacija
- Deponije čvrstog otpada
- Deponije tekućeg otpada (Eljedomre)
- Šjacišta i jalovišta
- Vodnepovršine
- Aerodromi posebna namjena
- Dalekood 400kV
- Dalekood 220kV
- Dalekood 110kV
- Dalekood 35kV
- Gasovod
- TS 35kV, 110kV, 220kV, 400kV
- Vodotoci
- Magistralni put
- Regionalni put
- Localni put
- Željezničepuge
- Rekreacioni kompleks
- Kantonalni centar
- Općinski centar

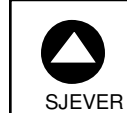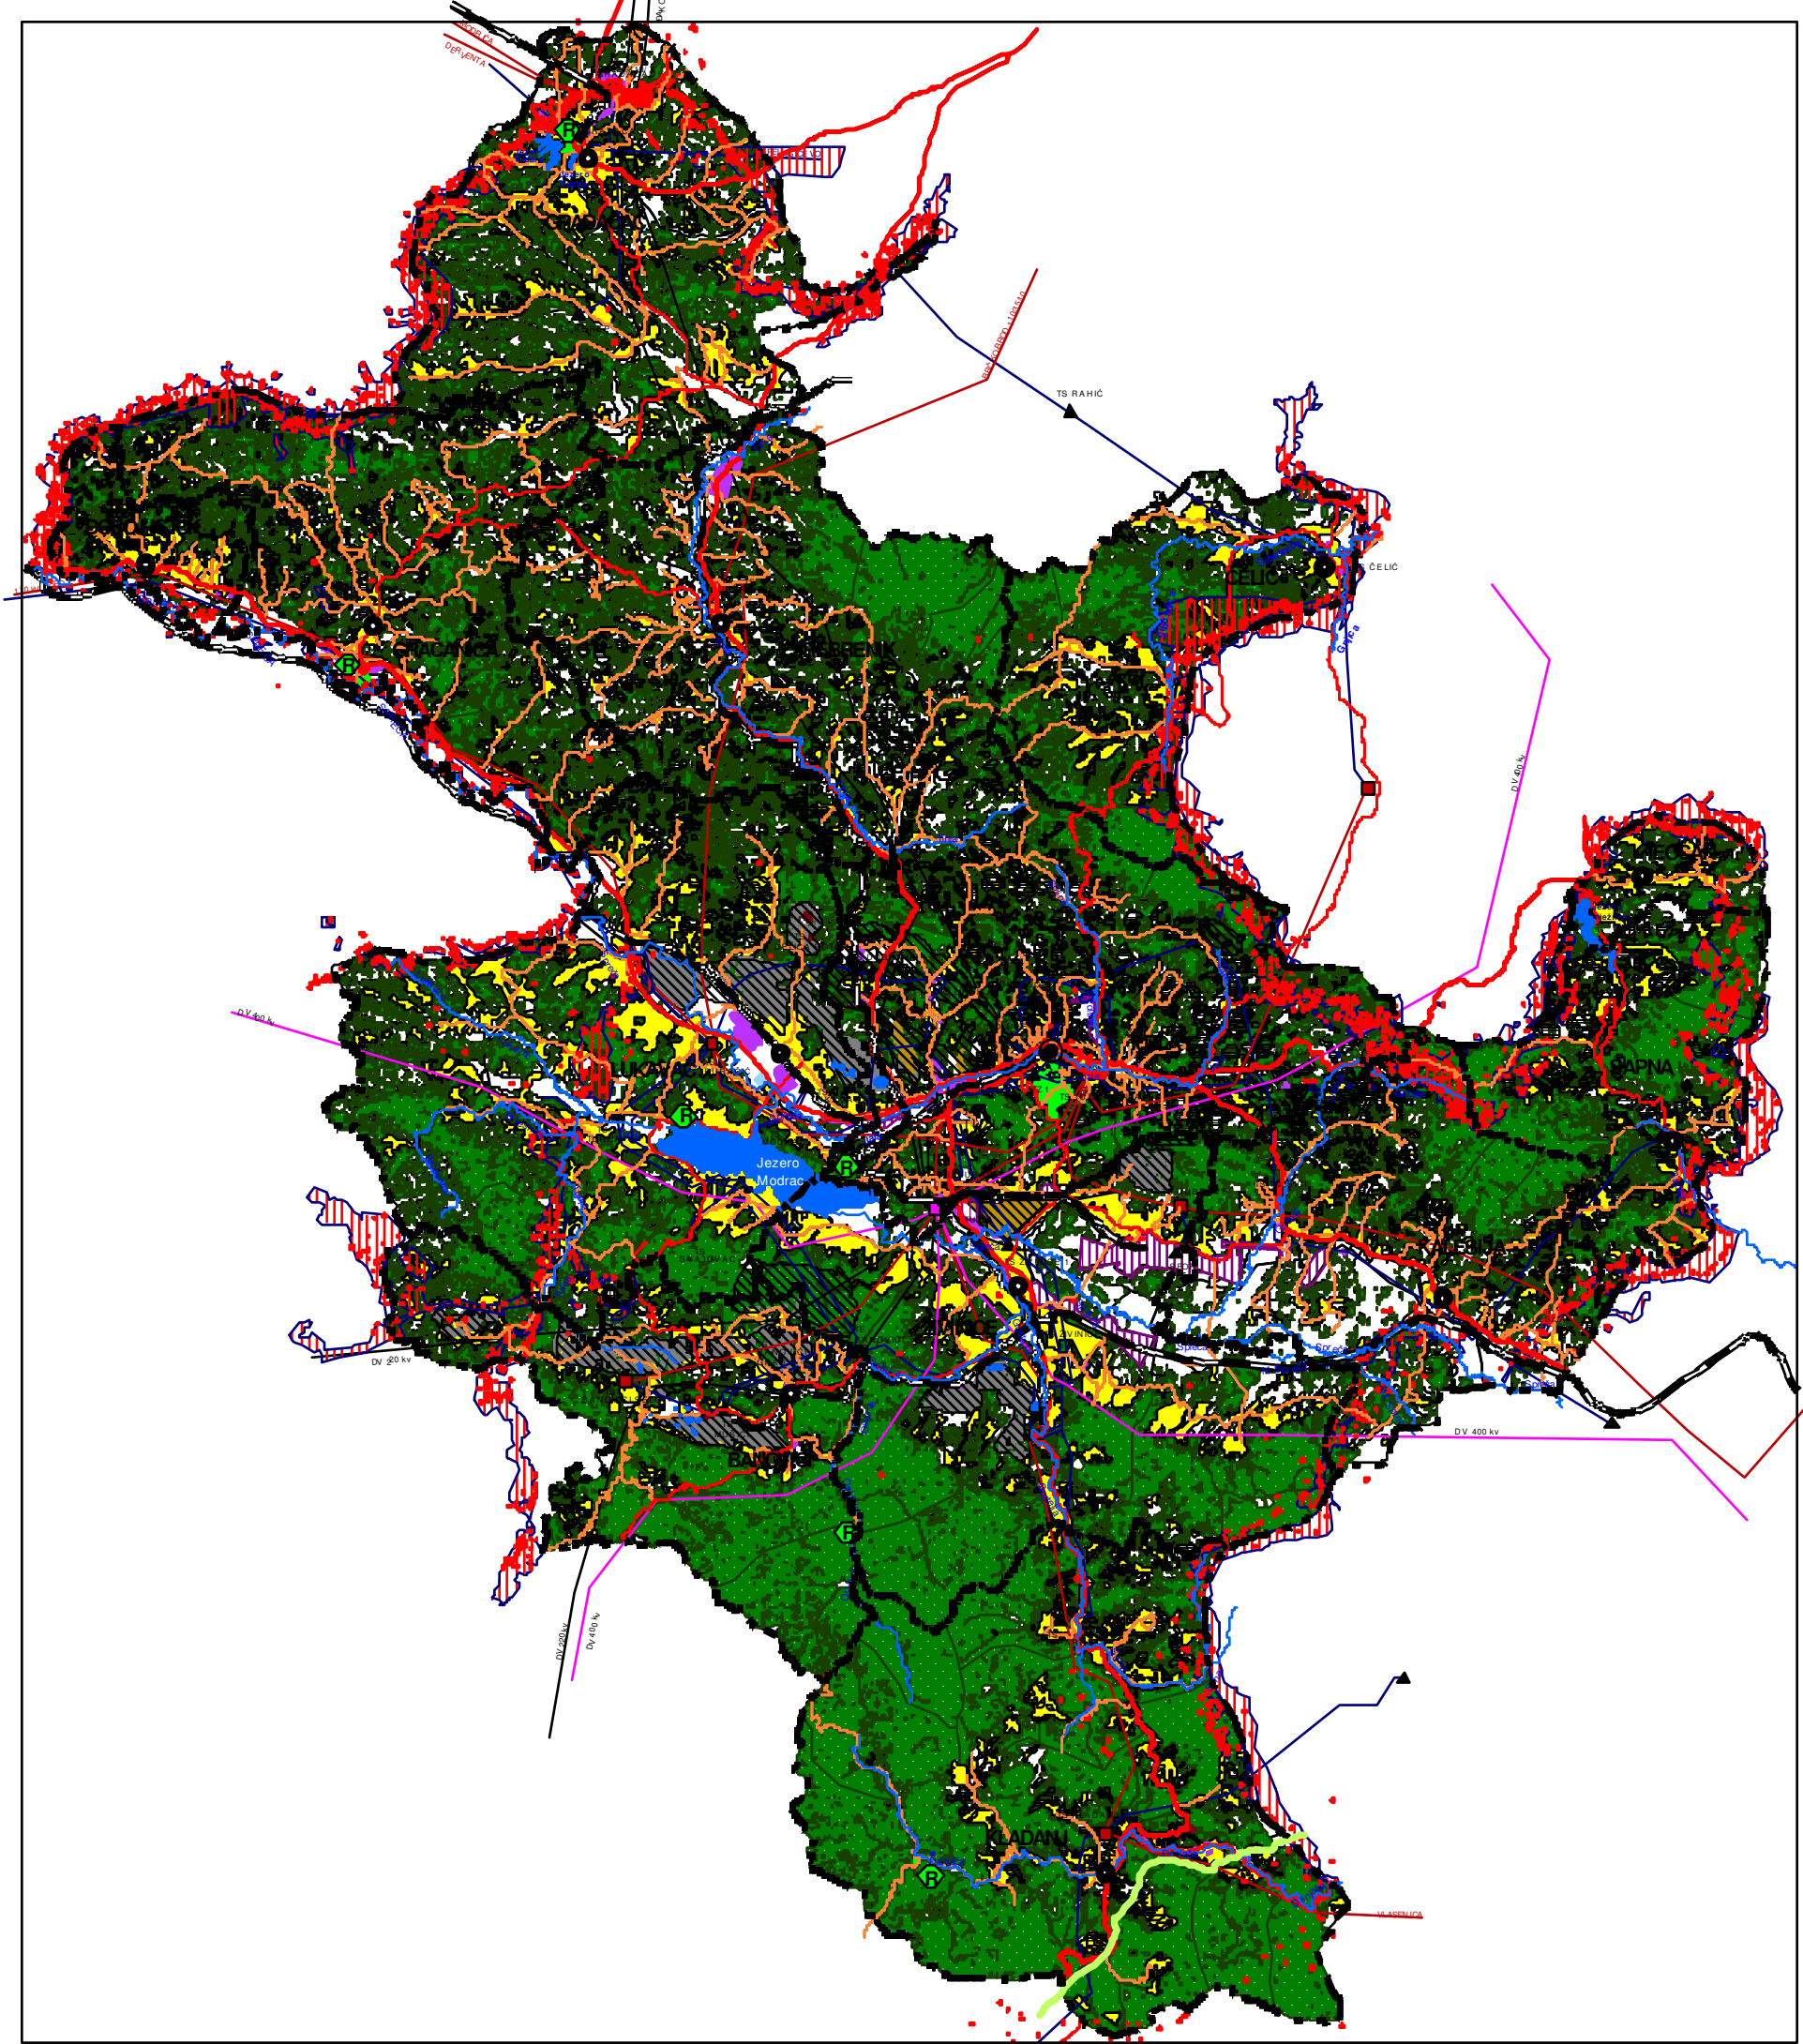

SJEVER

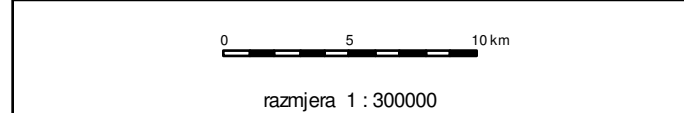

List br
1



J.P. ZAVOD ZA URBANIZAM TUZLA

Oktobar
2005