



PROSTORNI PLAN ZA PODRUČJE TUZLANSKOG KANTONA 2005 - 2025

PROJEKCIJA PROSTORNOG RAZVOJA

ZAŠTITA I UNAPREĐENJE OKOLIŠA - KATEGORIZACIJA POVRŠINSKIH VODA

LEGENDA :

- — — Granica kantona
- - - - - Granice općina
- — — Granice naseljenih mjesta


Kategorizacija prema postojećem stanju

- I kategorija vode
- II kategorija vode
- III kategorija vode
- IV kategorija vode


Kategorizacija prema zakonskom propisu-planirano

- - - I kategorija vode
- - - II kategorija vode
- - - III kategorija vode
- - - IV kategorija vode

- MP-1 Mjerni profili
- Autoput planirani
- Brza cesta planirana
- Magistralni putevi
- Magistralni putevi planirani
- Regionalni putevi
- Regionalni putevi planirani
- Lokalni put
- Lokalni putevi planirani
- Željezničke pruge
- Vodotoci
- Vodene površine
- Kantonalni centar
- Općinski centri

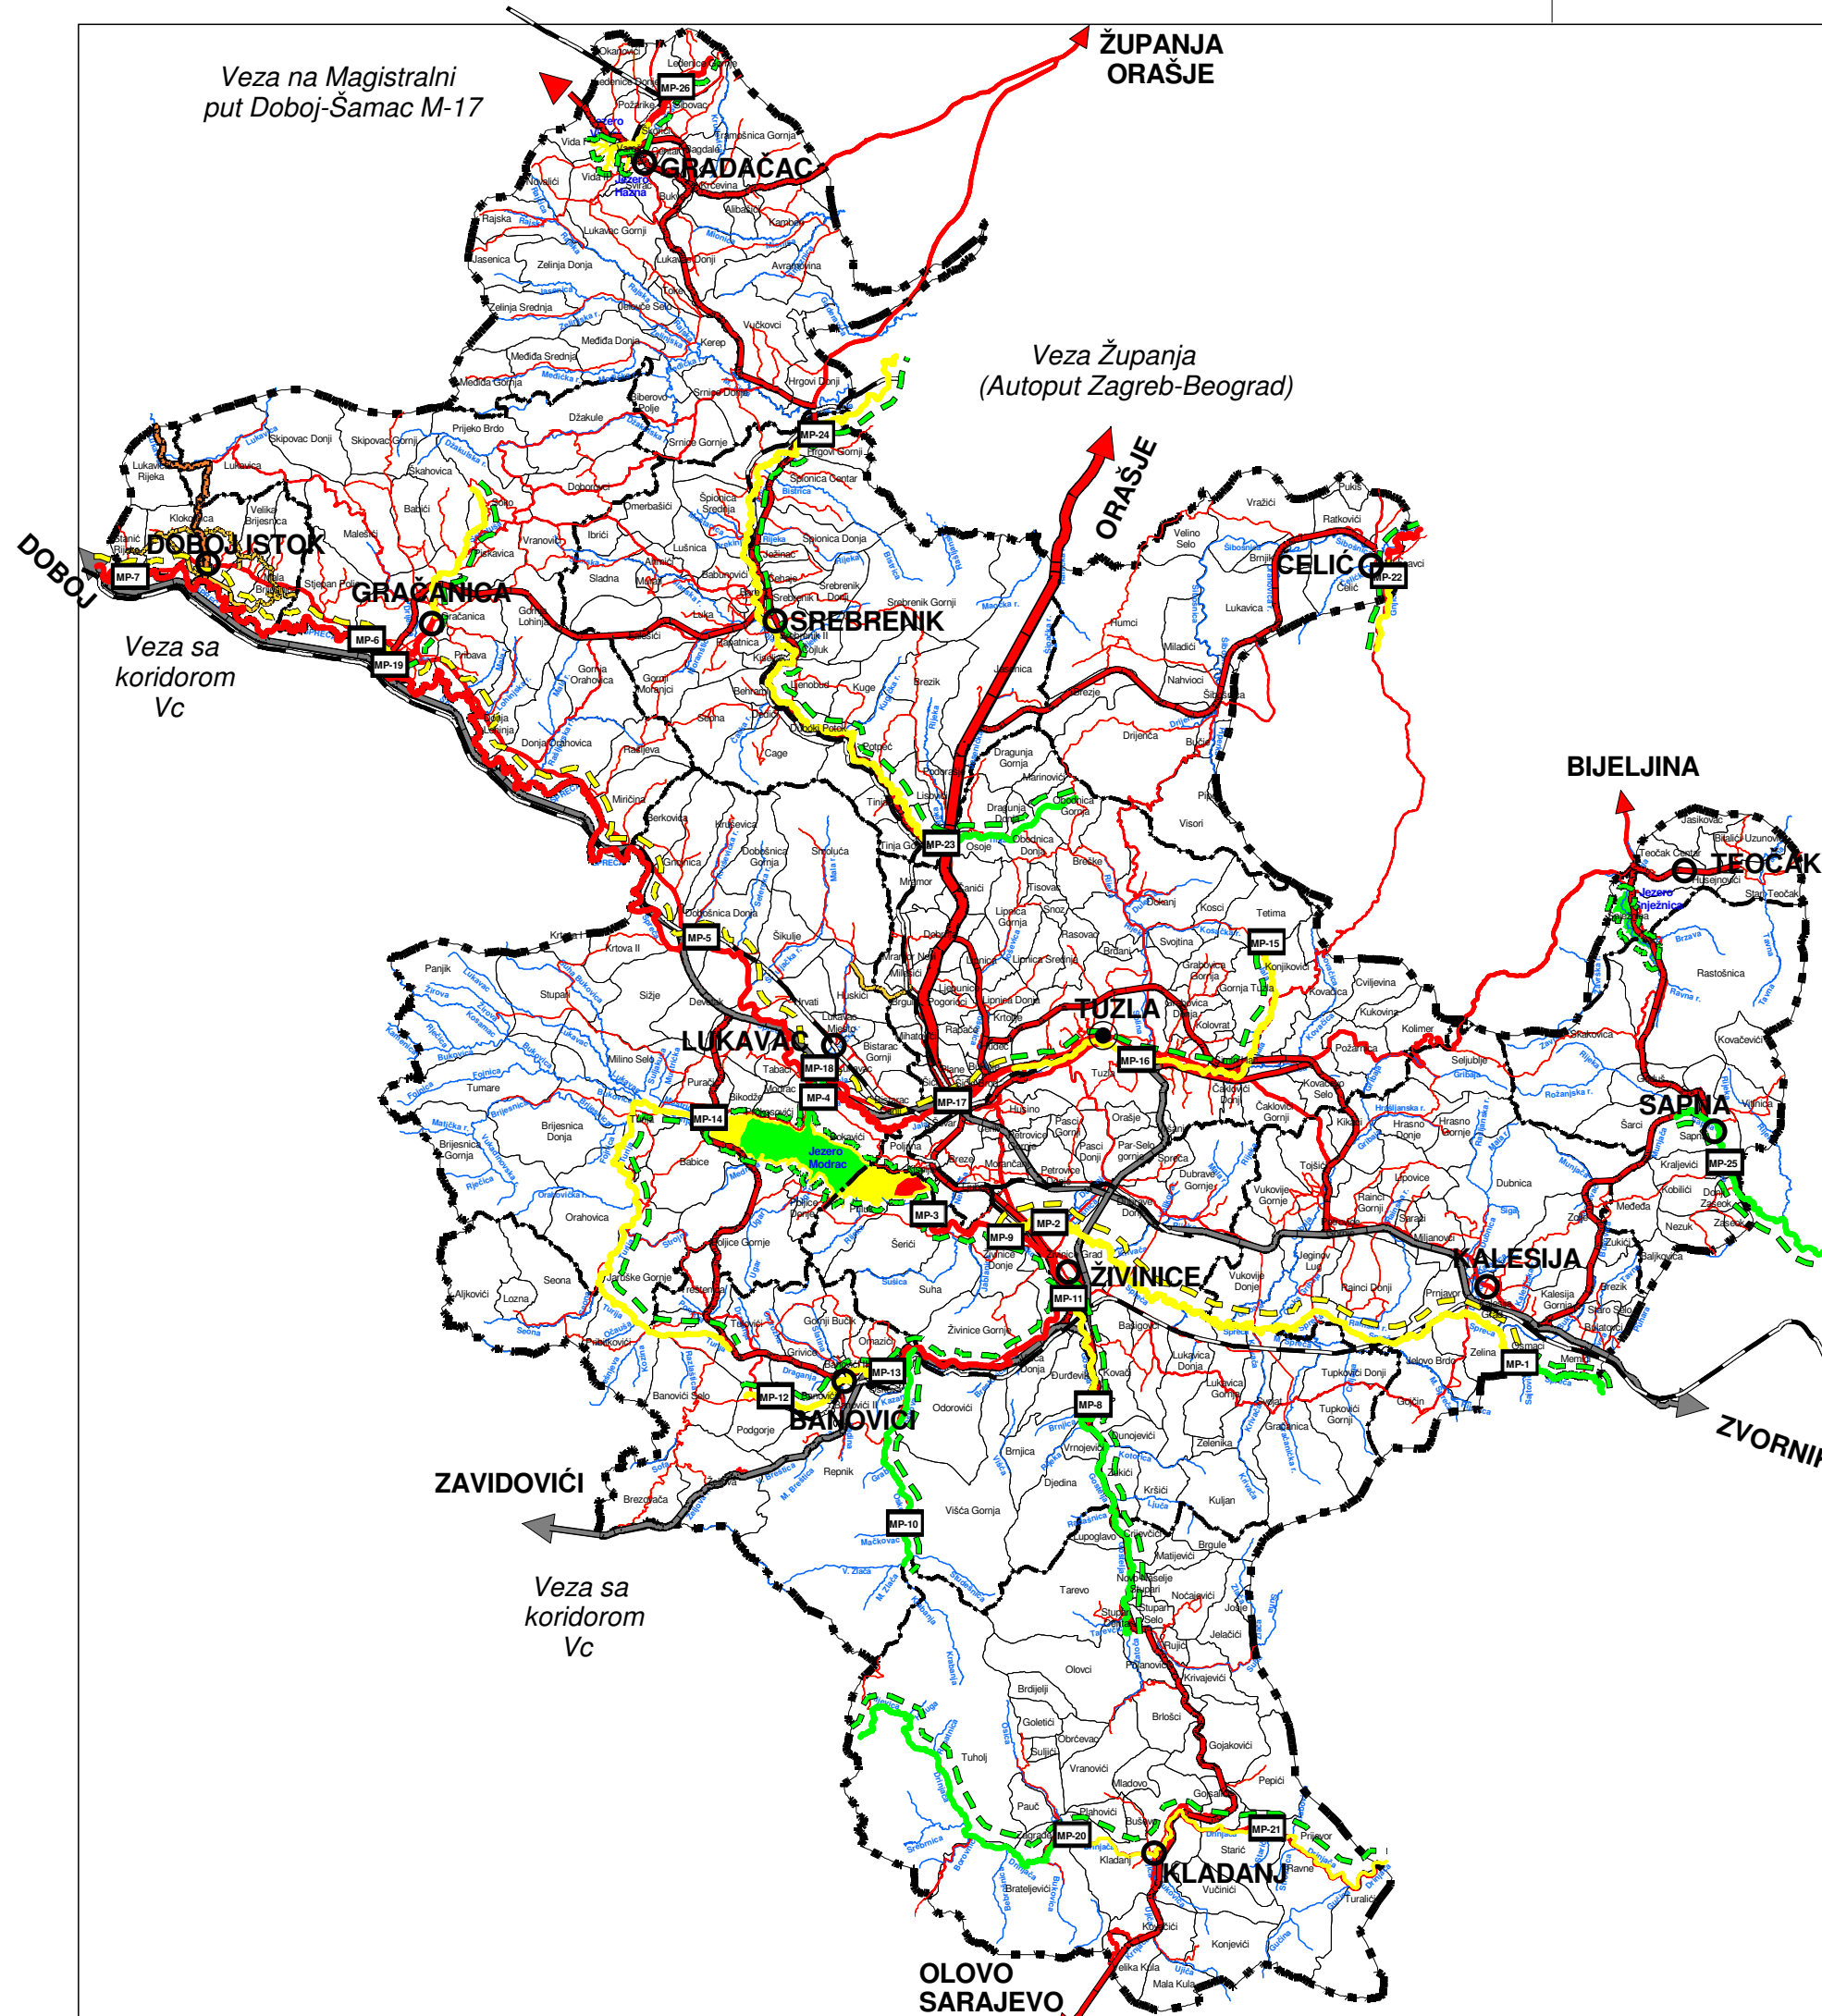

SJEVER

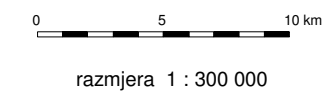

List br
24



J.P. ZAVOD ZA URBANIZAM TUZLA

Juli
2006